

An aerial photograph of a winter landscape. A snow-covered river flows through a dense forest of evergreen and deciduous trees. In the distance, a small settlement is visible. The sky is clear and blue.

Kunto & maisema

VIROJOEN JA KLAMILAN KYLIEN YHTEISHANKE

Virojoen kyläyhdistys & kumppanit

Perustettu 2001, uusi aktiivinen alku 2018, nyt mukana teemahankkeessa: Jokipolku – Virojoen ranta-alueen siistiminen viihtyisäksi kyläläisille.

Idea kuntoportaista herännyt samaan aikaan Klamilassa ja Virojoella → kahden kylän ja monien yhdistysten yhteishanke

Virojoen kyläyhdistys hakijana, mukana laaja yhteistyökumppaneiden joukko:

- Virojoki: Virojoen VPK, Virolahden Sampo
- Klamila: Klamilan Veto, Klamilan Veneilijät, Huurteiset Uimarit, Klamilan VPK
- Virolahden kunta maanomistajana luovuttaa alueet käyttöön
- Lisäksi yksittäisiä aktiiveja mukana suunnittelussa



Esimerkkejä kuntoportaista

Hankkeen tausta ja tarve

- Liikuntapaikkojen tarve molemmissa kylissä – korostunut etenkin korona-aikaan
- Kuntoportaat suosittuja – lähimmät löytyvät vasta Haminan Ruissalosta
- Entiset hyppyrimäet – hyvät paikat joille löytyy uutta käyttöä: Virojoen Lapinvuori ja Klamilan Lantviikinvuori
- Mäkihypyn komea historia Virolahdella!





Hankkeen tavoitteet

Parantaa ja täydentää Virojoen ja Klamilan kylien liikunta- ja virkistysmahdollisuuksia

Kunto- ja maisemaportaat molempiin kyliin sekä

- Taukopaikka Virojoelle (nuotiopaikka & kotalaavu)
- Näköalatasanne Klamilaan

Maisemat ylhäältä komeat, täydentävät myös Virolahden luontomatkailun vahvuuksia, lintujen muuton tarkkailupaikkojen verkostoa

Lantviikinvuori, Klamila

Portaat, pituus 100 m


Valaisu led-valoilla

Portaiden yläpään näköalatasanne, jossa myös
lipputanko

Suunnittelu & kustannusarvio rakennusmestari Jari
Harju

Klamilan hyppymäki: kunto/maisemaportaati.
Mittakaava 1:500 ja käyräväli 1 m.
Lähde MML:n laserkeilausaineisto.

23.10.2020 B-linjauksella
korkeusero 18 m ja portaiden
pituus noin 81 m + yläällä ja alhaalla
tasanne 3x3 metriä (n.87 m), portaiden
leveys 2,4 m. Näköalatorni 6x6x5M

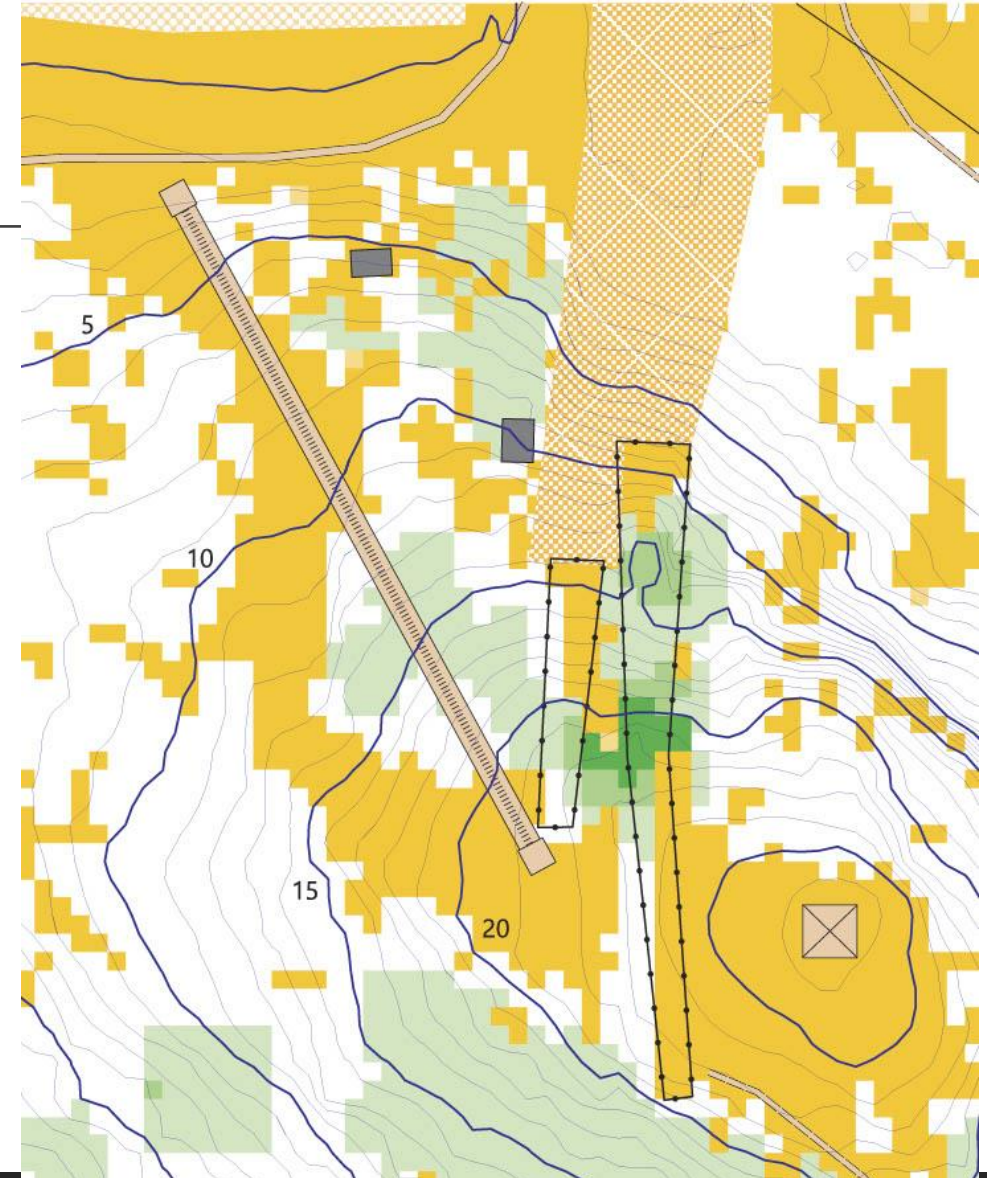







Lapinvuori, Virojoki

Portaat, pituus 100 m


Tieliittymä Rantatieltä

Pysäköintialue lähtöpaikkaan

Esteetön kulku P-alueelta portaiden lähtöön, soveltuu myös liikuntarajoitteisille

Portaiden yläpäähän nuotiopaikka ja kotalaavu


Suunnittelu & kustannusarvio rakennusmestari Esa Mässeli

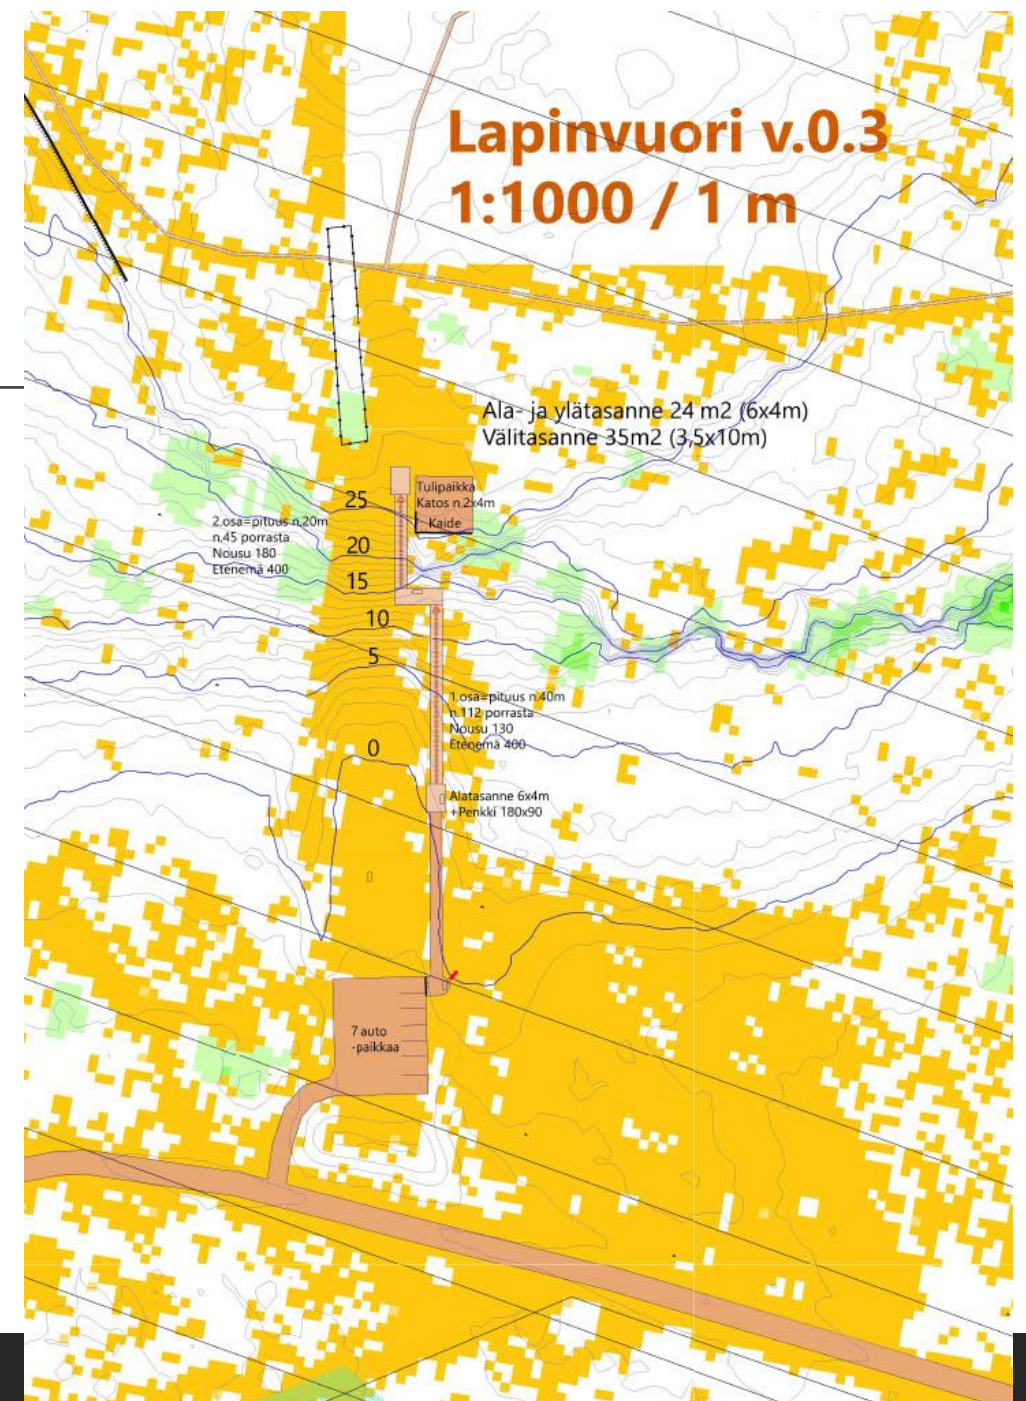







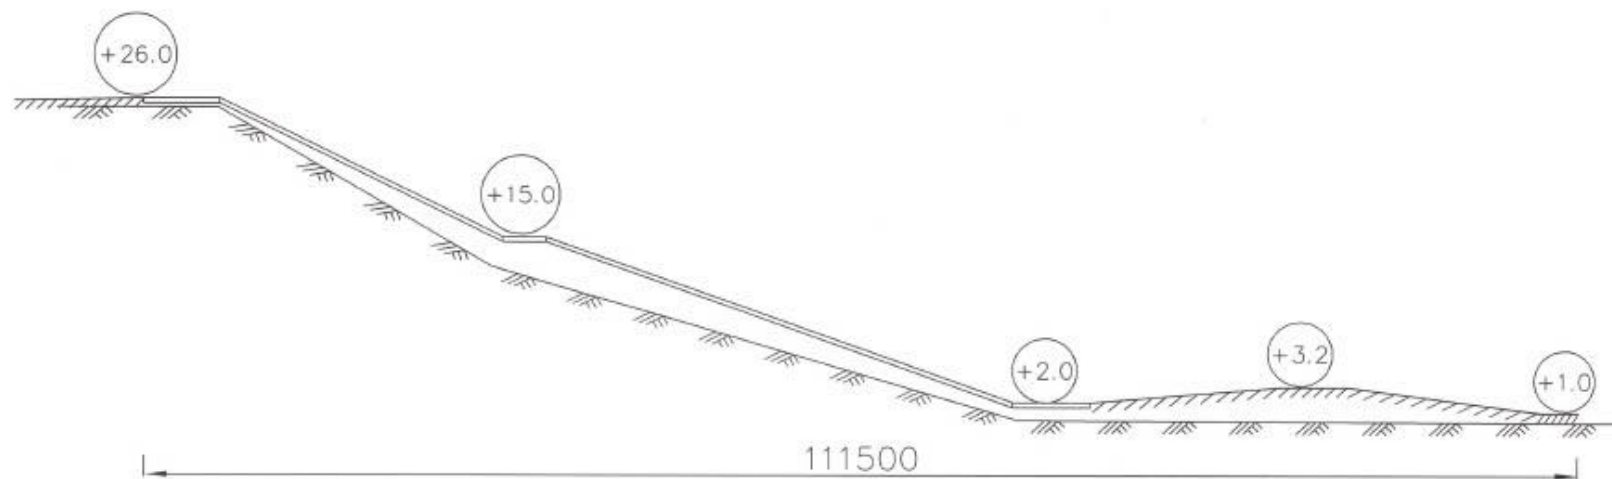

LAPINVUORI
KUNTOPORRAS 1:500
LEIKKAUS

5.11.2020

Esa Mässeli rkm

Kustannukset ja rahoitus

KUSTANNUKSET	VIROJOKI	KLAMILA	YHTEENSÄ
RAKENTAMINEN	102.350,00	102.517,62	204.867,62
-josta vastikkeeton	28.440,00	27.630,00	56.070,00

RAHOITUS	VIROJOKI	KLAMILA	YHTEENSÄ
Tuki 60%	61.410,00	61.510,57	122.920,57
Omarahoitus 40%	40.940,00	41.007,05	81.947,05
- josta vastikkeeton	28.440,00	27.630,00	56.070,00
- rahallinen osuus	12.500,00	13.377,05	25.877,05
YHTEENSÄ	102.350,00	102.517,62	204.867,62

Riskit

Talkoolaisten sitoutuminen →
laaja yhteistyöverkosto takaa sen,
että tekijöitä löytyy

Yksityisen rahoituksen kertyminen
→ samoin laaja verkosto
rahoittamassa

Nimikkoportaat:

50 € hintaan saa oman kaiverretun
nimikkoportaan

	KUOSMANEN	113
112		VIROJOEN VPK
	MAATILAN MULTA	111
110		MATTI S
	VIELÄ JAKSAA	109
108		NAULAKIOSKI

Vaikutukset

Kylät yhdessä liikkeellä!

Portaat monipuolinen treenipaikka,
muutakin kuin juoksua ylös & alas!

Kuntoa, virkistystä, maisemia ja
matkailua!

Hankkeen vaikutuspiirissä sekä kylien
asukkaat että vapaa-ajan asukkaat sekä
matkailijat, arviolta jopa noin 15.000
hlöä.

